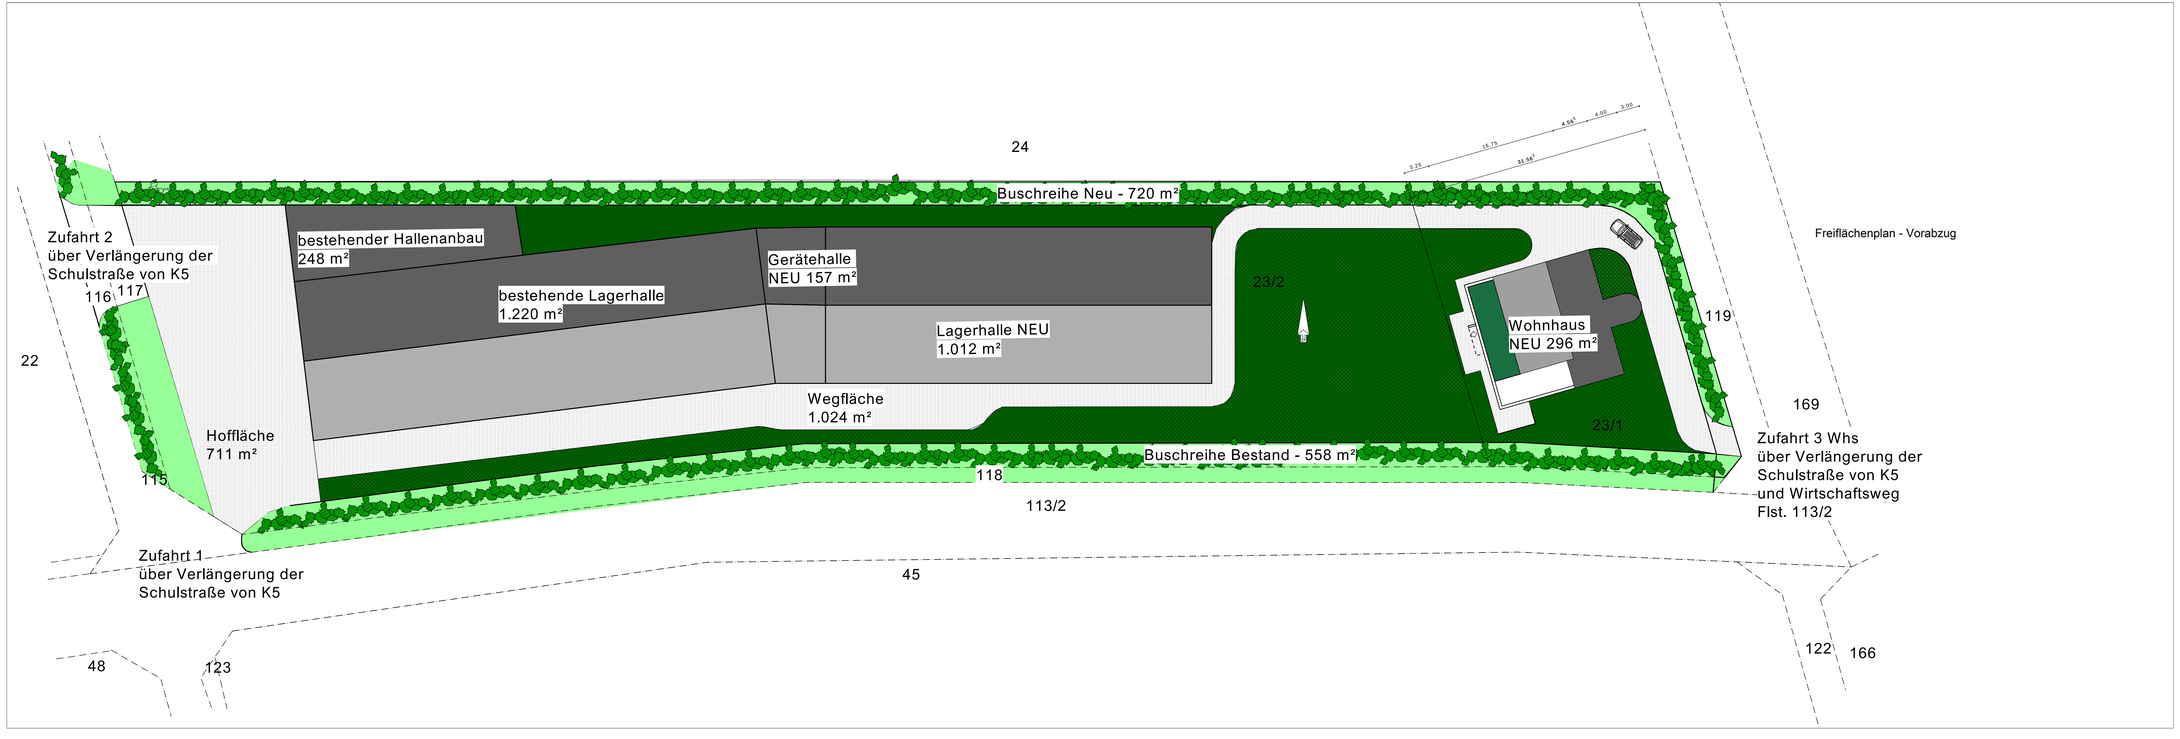
24
Buschreihe Neu - 720 m²
Freiflächenplan - Vorabzug
Zufahrt 2
über Verlängerung der
Schulstraße von K5
116
117
bestehender Hallenanbau
248 m²
bestehende Lagerhalle
1.220 m²
Gerätehalle
NEU 157 m²
Lagerhalle NEU
1.012 m²
23/2
Wohnhaus
NEU 296 m²
119
22
Wegfläche
1.024 m²
169
23/1
Hoffläche
711 m²
Buschreihe Bestand - 558 m²
Zufahrt 3 Whs
über Verlängerung der
Schulstraße von K5
und Wirtschaftsweg
Flst. 113/2
115
118
113/2
Zufahrt 1
über Verlängerung der
Schulstraße von K5
45
48
123
122
166