


Ortsgemeinde Oberhausen

Bebauungsplan "Auf der Hahneck - Vor dem Eichacker - Im Eichacker - 4.Änderung"

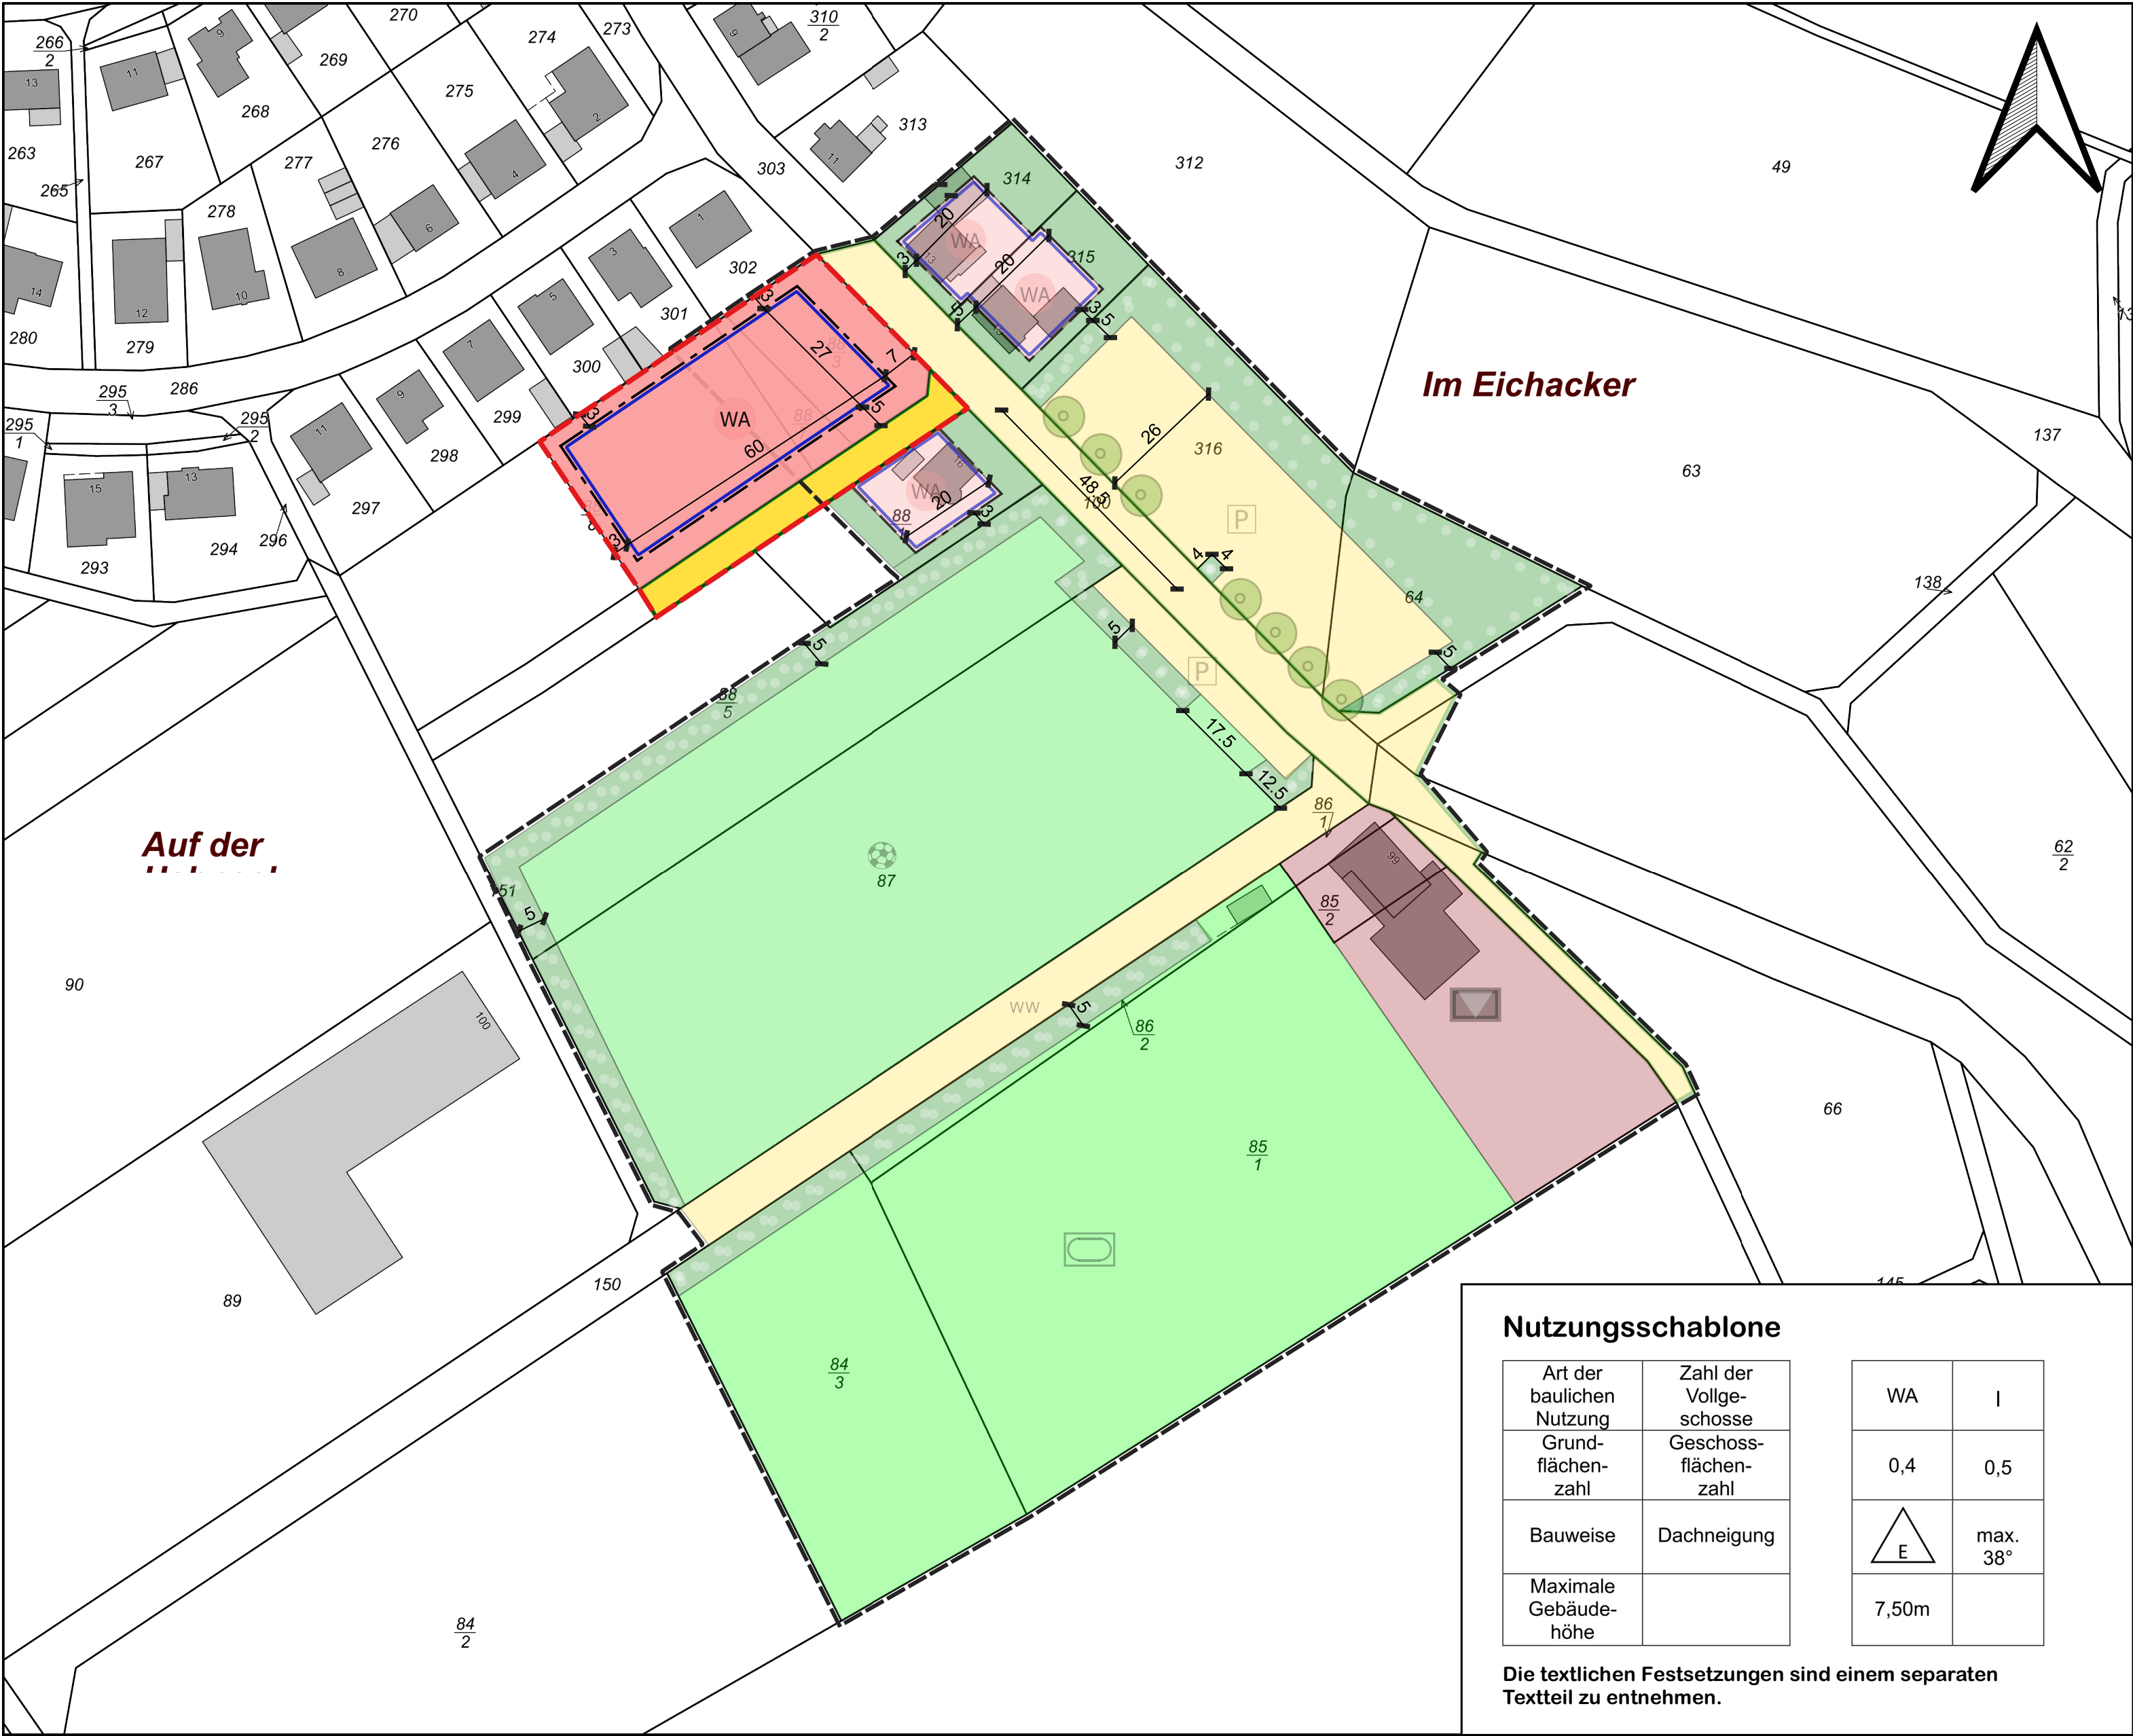

Verfahrensvermerke

AUFSTELLUNGSBESCHLUSS

Der Rat der Ortsgemeinde Oberhausen bei Kirn hat in seiner Sitzung am ____ die Aufstellung dieses Bebauungsplanes beschlossen.

ÖFFENTLICHE BEKANNTMACHUNG DES AUFSTELLUNGSBESCHLUSSES

Die ortsübliche Bekanntmachung des Aufstellungsbeschlusses gemäß §2 Abs.1 BauGB erfolgte am _____. Ebenso die Bekanntmachung der frühzeitigen Öffentlichkeitsbeteiligung.

FRÜHZEITIGE BETEILIGUNG DER BEHÖRDEN UND SONSTIGEN TRÄGER ÖFFENTLICHER BELANGE NACH §4 ABS.1 BAUGB UND FRÜHZEITIGE ÖFFENTLICHKEITSBETEILIGUNG NACH §3 ABS.1 BAUGB

Das Verfahren zur frühzeitigen Beteiligung der Behörden und der sonstigen Träger öffentlicher Belange, deren Aufgabenbereich durch die Planung berührt werden konnte, wurde gemäß §4 Abs.1 BauGB mit Schreiben vom ____ eingeleitet. Die Frist zur Abgabe der Stellungnahmen endete am _____. Die frühzeitige Beteiligung der Öffentlichkeit erfolgte vom ____ bis einschließlich _____.

AUSLEGUNG DES PLANENTWURFS

Der Planentwurf lag gemäß §3 Abs.2 BauGB nach öffentlicher Bekanntmachung vom ____ in der Zeit vom ____ bis einschließlich ____ öffentlich aus.

BETEILIGUNG DER BEHÖRDEN UND SONSTIGEN TRÄGER ÖFFENTLICHER BELANGE NACH §4 ABS.2 BAUGB

Das Verfahren zur Beteiligung der Behörden und der sonstigen Träger öffentlicher Belange wurde gemäß §4 Abs.2 BauGB mit Schreiben vom ____ eingeleitet. Die Frist für die Abgabe der Stellungnahmen endete am _____.

SATZUNGSBESCHLUSS DES BEBAUUNGSPLANES

Aufgrund des §24 GemO und §88 LBauO hat der Ortsgemeinderat die auf Landesrecht beruhenden örtlichen Bauvorschriften des Bebauungsplanes in seiner Sitzung am ____ als Satzung beschlossen.

Aufgrund des §10 Abs. 1 BauGB hat der Ortsgemeinderat nach vorangegangener Prüfung der Stellungnahmen und Abwägung der Ergebnisse der Umweltprüfung den Bebauungsplan mit Übernahme der auf Landesrecht beruhenden Festsetzungen in seiner Sitzung am ____ als Satzung beschlossen.

Oberhausen, Datum _____

Axel May

gezeichnet

Ortsbürgermeister

AUSFERTIGUNG

Der Bebauungsplan, bestehend aus Planzeichnung, bauplanungsrechtlichen Festsetzungen, bauordnungsrechtlichen Festsetzungen und Begründung stimmt mit allen Bestandteilen mit dem Willen des Ortsgemeinderates überein. Das für den Bebauungsplan vorgeschriebene gesetzliche Verfahren wurde eingehalten. Der Bebauungsplan wird hiermit ausgefertigt. Er tritt am Tage seiner Bekanntmachung in Kraft.

Oberhausen, Datum _____

Axel May

gezeichnet

Ortsbürgermeister

BEKANNTMACHUNG DES BEBAUUNGSPLANS


Die ortsübliche Bekanntmachung des Beschlusses des Bebauungsplanes gemäß §10 Abs.3 BauGB sowie die öffentliche Bekanntmachung der Satzung über die örtlichen Bauvorschriften gemäß §24 Abs.3 GemO erfolgte am _____.

Oberhausen, Datum _____

Axel May

gezeichnet

Ortsbürgermeister

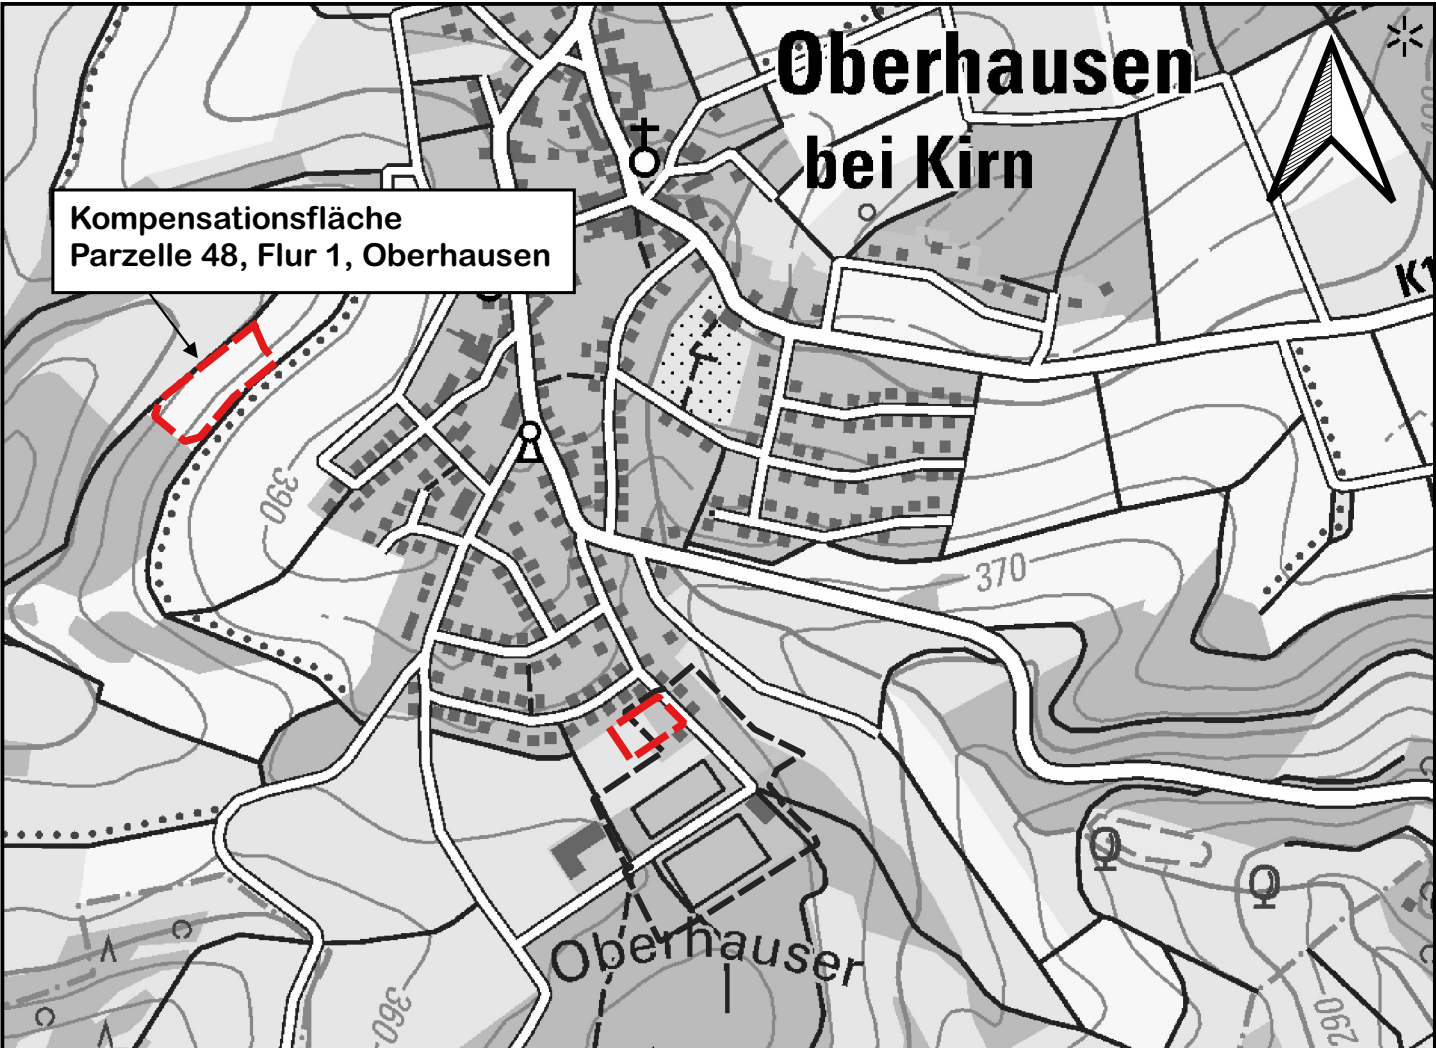

Rechtsgrundlagen 4. Änderung

- Baugesetzbuch (**BauGB**) in der Fassung der Bekanntmachung vom 3. November 2017 (BGBl. I S. 3634), das zuletzt durch Artikel 2 des Gesetzes vom 4. Januar 2023 (BGBl. I Nr. 6) geändert worden ist
- Baunutzungsverordnung (**BauNVO**) in der Fassung der Bekanntmachung vom 21. November 2017 (BGBl. I S. 3786), die durch Artikel 3 des Gesetzes vom 4. Januar 2023 (BGBl. I Nr. 6) geändert worden ist
- Planzeichenverordnung (**PlanZV**) vom 18. Dezember 1990 (BGBl. 1991 I S. 58), die zuletzt durch Artikel 3 des Gesetzes vom 14. Juni 2021 (BGBl. I S. 1802) geändert worden ist
- Bundesnaturschutzgesetz (**BNatSchG**) vom 29. Juli 2009 (BGBl. I S. 2542), das zuletzt durch Artikel 3 des Gesetzes vom 8. Dezember 2022 geändert worden ist
- Bundes-Bodenschutzgesetz (**BBodSchG**) vom 17. März 1998 (BGBl. I S. 502), das zuletzt durch Artikel 7 des Gesetzes vom 25. Februar 2021 (BGBl. I S. 306) geändert worden ist
- Bundes-Immissionsschutzgesetz (**BImSchG**) in der Fassung der Bekanntmachung vom 17. Mai 2013 (BGBl. I S. 1274; 2021 I S. 123), das zuletzt durch Artikel 2 Absatz 3 des Gesetzes vom 19. Oktober 2022 (BGBl. I S. 1792) geändert worden ist
- Gesetz über die Umweltverträglichkeitsprüfung (**UVPG**) in der Fassung der Bekanntmachung vom 18. März 2021 (BGBl. I S. 540), das zuletzt durch Artikel 2 des Gesetzes vom 22. März 2023 (BGBl. 2023 I Nr. 88) geändert worden ist
- Wasserhaushaltsgesetz (**WHG**) vom 31. Juli 2009 (BGBl. I S. 2585), das zuletzt durch Artikel 1 des Gesetzes vom 4. Januar 2023 (BGBl. I Nr. 5) geändert worden ist
- Planungssicherstellungsgesetz (**PlanSiG**) vom 20. Mai 2020 (BGBl. I S. 1041), das zuletzt durch Artikel 11 des Gesetzes vom 22. März 2023 (BGBl. 2023 I Nr. 88) geändert worden ist

- Bundesfernstraßengesetz (**FStrG**) in der Fassung der Bekanntmachung vom 28. Juni 2007 (BGBl. I S. 1206), das zuletzt durch Artikel 6 des Gesetzes vom 22. März 2023 (BGBl. 2023 I Nr. 88) geändert worden ist
- Landeswaldgesetz (**LWaldG**) vom 30.11.2000, GVBl. S. 504, zuletzt geändert durch Gesetz vom 27.03.2020 (GVBl. S. 98)
- Landesbauordnung Rheinland-Pfalz (**LBauO**) vom 24.11.1998 (GVBl. 1998, S. 365), zuletzt geändert durch Gesetz vom 07.12.2022 (GVBl. S. 403)
- Landesnaturschutzgesetz (**LNatSchG**) vom 06.10.2015 (GVBl. 2005, S. 387), neu gefasst durch Verordnung vom 06.10.2015 (GVBl. 2015, S. 283), zuletzt geändert durch Artikel 8 des Gesetzes vom 26.06.2020 (GVBl. S. 287)
- Landeskompensationsverordnung (**LKompVO**) vom 12.06.2018 (GVBl. 2018, S. 160)
- Landeswassergesetz (**LWG**) in der Fassung Bekanntmachung vom 14.07.2015 (GVBl. 2015, S. 127), letzte berücksichtigte Änderung: § 42 geändert durch Artikel 2 des Gesetzes vom 08.04.2022 (GVBl. S. 118)
- Denkmalschutzgesetz (**DSchG**) vom 23.03.1978 (GVBl. 1978, S. 159), zuletzt geändert durch Artikel 4 des Gesetzes vom 28.09.2021 (GVBl. S. 543)
- Landesstraßengesetz (**LStrG**) vom 01.08.1977 (GVBl. 1977 S. 273), zuletzt geändert durch § 84 des Gesetzes vom 07.12.2022 (GVBl. S. 413)
- Landesbodenschutzgesetz (**LBodSchG**) vom 25. Juli 2005 (GVBl. 2005, 302), zuletzt geändert durch Artikel 5 des Gesetzes vom 26.06.2020 (GVBl. S. 287)
- Gemeindeordnung Rheinland-Pfalz (**GemO**) vom 31.01.1994 (GVBl. 1994, S. 153), mehrfach geändert und § 35a neu eingefügt durch Artikel 1 des Gesetzes vom 15.03.2023 (GVBl. S. 71)

Zeichnerische Festsetzungen

Art der baulichen Nutzung (§9 Abs.1 Nr.1 BauGB)

WA	Allgemeine Wohngebiete (§4 BauNVO) 4. Änderung
WA	Allgemeine Wohngebiete (§4 BauNVO) 3. Änderung

Maß der baulichen Nutzung (§9 Abs. 1 Nr. 1 BauGB)

0,4	Grundflächenzahl als Höchstmaß
0,5	Geschossflächenzahl als Höchstmaß
I	Zahl der Vollgeschosse als Höchstmaß
GHmax 7,50m	Maximale Gebäudehöhe als Höchstmaß

Bauweise, Baulinien, Baugrenzen (§9 Abs. 1 Nr. 2 BauGB)

Baugrenze (§23 Abs.1 und 3 BauNVO) (4. Änderung)
Baugrenze (§23 Abs.1 und 3 BauNVO) (3. Änderung)
Bauweise

Zahl der Wohnungen pro Wohngebäude (§9 Abs. 1 Nr. 6 BauGB)

WA 2 Wo	Beschränkung der Zahl der Wohnungen
---------	-------------------------------------

Einrichtungen und Anlagen zur Versorgung mit Gütern und Dienstleistungen des öffentlichen und privaten Bereichs, Flächen für den Gemeinbedarf, Flächen für Sport- und Spielanlagen (§ 5 Abs. 2 Nr. 2a und Abs. 4, § 9 Abs. 1 Nr. 5 und Abs .6 BauGB)

Gemeinbedarfsfläche (Bürgerhaus)

Verkehrsflächen (§9 Abs.1 Nr.11 BauGB)

Private Verkehrsflächen (4. Änderung)
Öffentliche Verkehrsflächen
Öffentliche Verkehrsflächen Zweckbestimmung Einstellplatz
Öffentliche Verkehrsflächen Zweckbestimmung Wirtschaftsweg

Grünflächen (§ 5 Abs. 2 Nr. 5 und Abs. 4, § 9 Abs. 1 Nr. 15 und Abs. 6 BauGB)

Private Grünflächen
Öffentliche Grünfläche Zweckbestimmung Sportplatz
Öffentliche Grünfläche Zweckbestimmung Sport, Spiel, Freizeit

Planungen, Nutzungsregelungen, Maßnahmen und Flächen für Maßnahmen zum Schutz, zur Pflege und zur Entwicklung von Natur und Landschaft (§ 5 Abs. 2 Nr. 10 und Abs. 4, § 9 Abs. 1 Nr. 20, 25 und Abs. 6 BauGB)

Zu pflanzender Baum
Flächen zum Anpflanzen von Bäumen, Sträuchern und sonstigen Bepflanzungen (§ 9 Abs. 1 Nr. 25a und Abs. 6 BauGB)

Sonstige Planzeichen

Grenze des räumlichen Geltungsbereichs (4. Änderung)
Grenze des räumlichen Geltungsbereichs (3. Änderung)

Projekt	Ortsgemeinde Oberhausen Bebauungsplan "Auf der Hahneck - Vor dem Eichacker - Im Eichacker - 4.Änderung"	
Bearbeitung	planungsbüro helko peters filscher str. 3 54296 trier tel. 0651 9953954 info@helkopeters.de	
Planbezeichnung	Bebauungsplanentwurf	
Datum: 10.05.2023	Maßstab: 1 : 1000	Bearbeitung: Corinna Siefert