


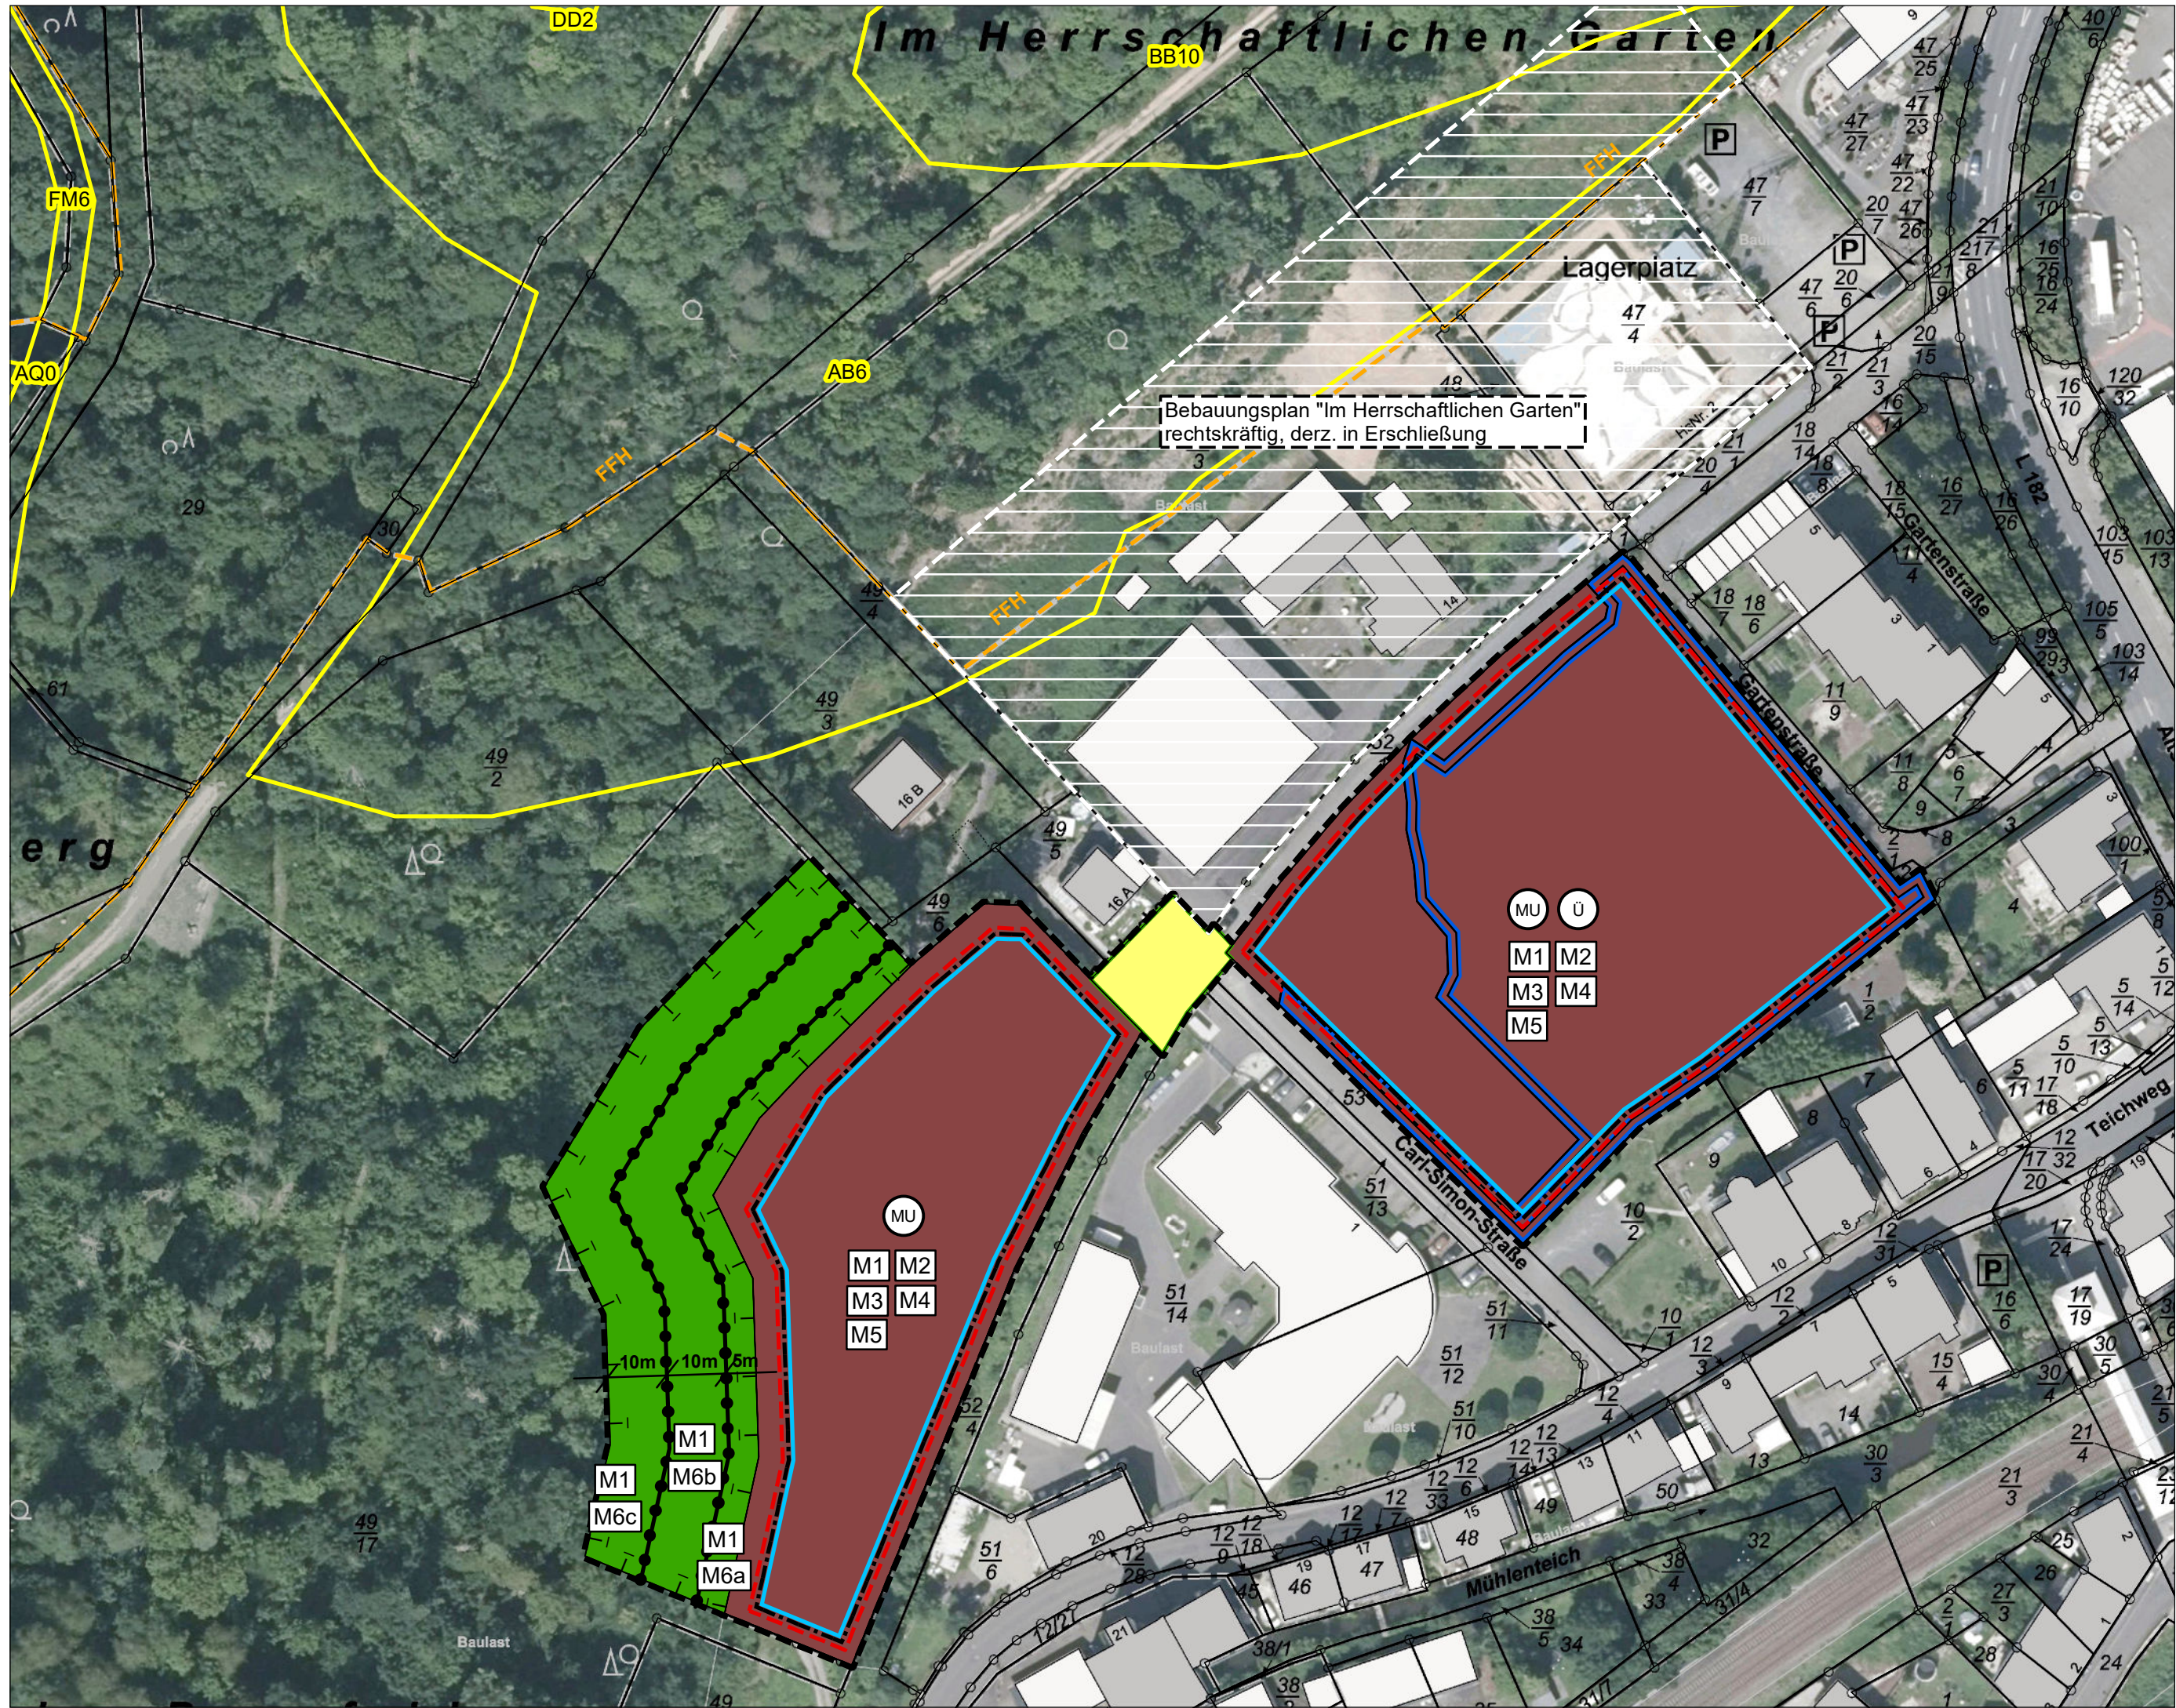

Legende

- Geltungsbereich des Bebauungsplans
- Urbane Gebiete (§6a BauNVO)
- Baugrenze (§23 Abs.1 und 3 BauNVO)
- Maßnahmen und Flächen für Maßnahmen zum Schutz, zur Pflege und zur Entwicklung von Boden, Natur und Landschaft (§9 Abs.1 Nr.20 BauGB)
- Flächen für den Hochwasserschutz (§9 Abs1. Nr.16c) BauGB
- öffentliche Straßenverkehrsfläche
- Umgrenzung der Flächen für Tiefgaragen
- Im Biotopkataster des Landes erfasste Flächen (mit Biotoptyp)
- Schutzgebiete und geschützte Flächen/ Biotoptypen
Natura 2000 (FFH-Gebiet 6309-301 "Obere Nahe")

Maßnahmen und Flächen für Maßnahmen

- Zeitliche Beschränkung der Fäll- bzw. Rodungsarbeiten
- M2** Installation von künstlichen Fledermausquartieren und Vogelnistkästen
- M3** Begrünung von Flachdächern
- M4** Fassadenbegrünung
- M5** Vermeidungsmaßnahme zur Lichtverschmutzung
- M6a-c** Pflege-/ Sicherungsmaßnahmen innerhalb der angrenzenden bewaldeten Hangfläche (näheres siehe Textfestsetzungen)

Stadt Kirn
Bebauungsplan
"Im Herrschaftlichen Garten II"
Maßnahmen

Quelle Luftbild: Opendata 2022
0 12,5 25 50 75 100 Meter

Geändert:	d	
Geändert:	c	
Geändert:	b	
Geändert:	a	

EUROPAALLEE 6
67657 KAISERSLAUTERN
TELEFON: 0631-303-3000
TELEFAX: 0631-303-3033
INTERNET: www.laub-gmbh.de

LAUB
INGENIEURGESELLSCHAFT MBH

Projekt: 58/24

Stadt Kirn
Bebauungsplan
"Im Herrschaftlichen Garten II"

Plan:
Maßnahmen

Auftraggeber:

Stadt Kirn
Kirchstraße 3
55606 Kirn

Maßstab: 1:1.000

Bearbeitet: J. Stoffel
Gezeichnet: L. Klug
Geprüft: J. Stoffel
Gesehen:

Kaiserslautern, 12.08.2026

Dokumentpfad: K:\2024\5824_Naturschutzunterlagen_Kirn II\Pläne\5824_Massnahmen1.mxd

Maße (in mm):

