


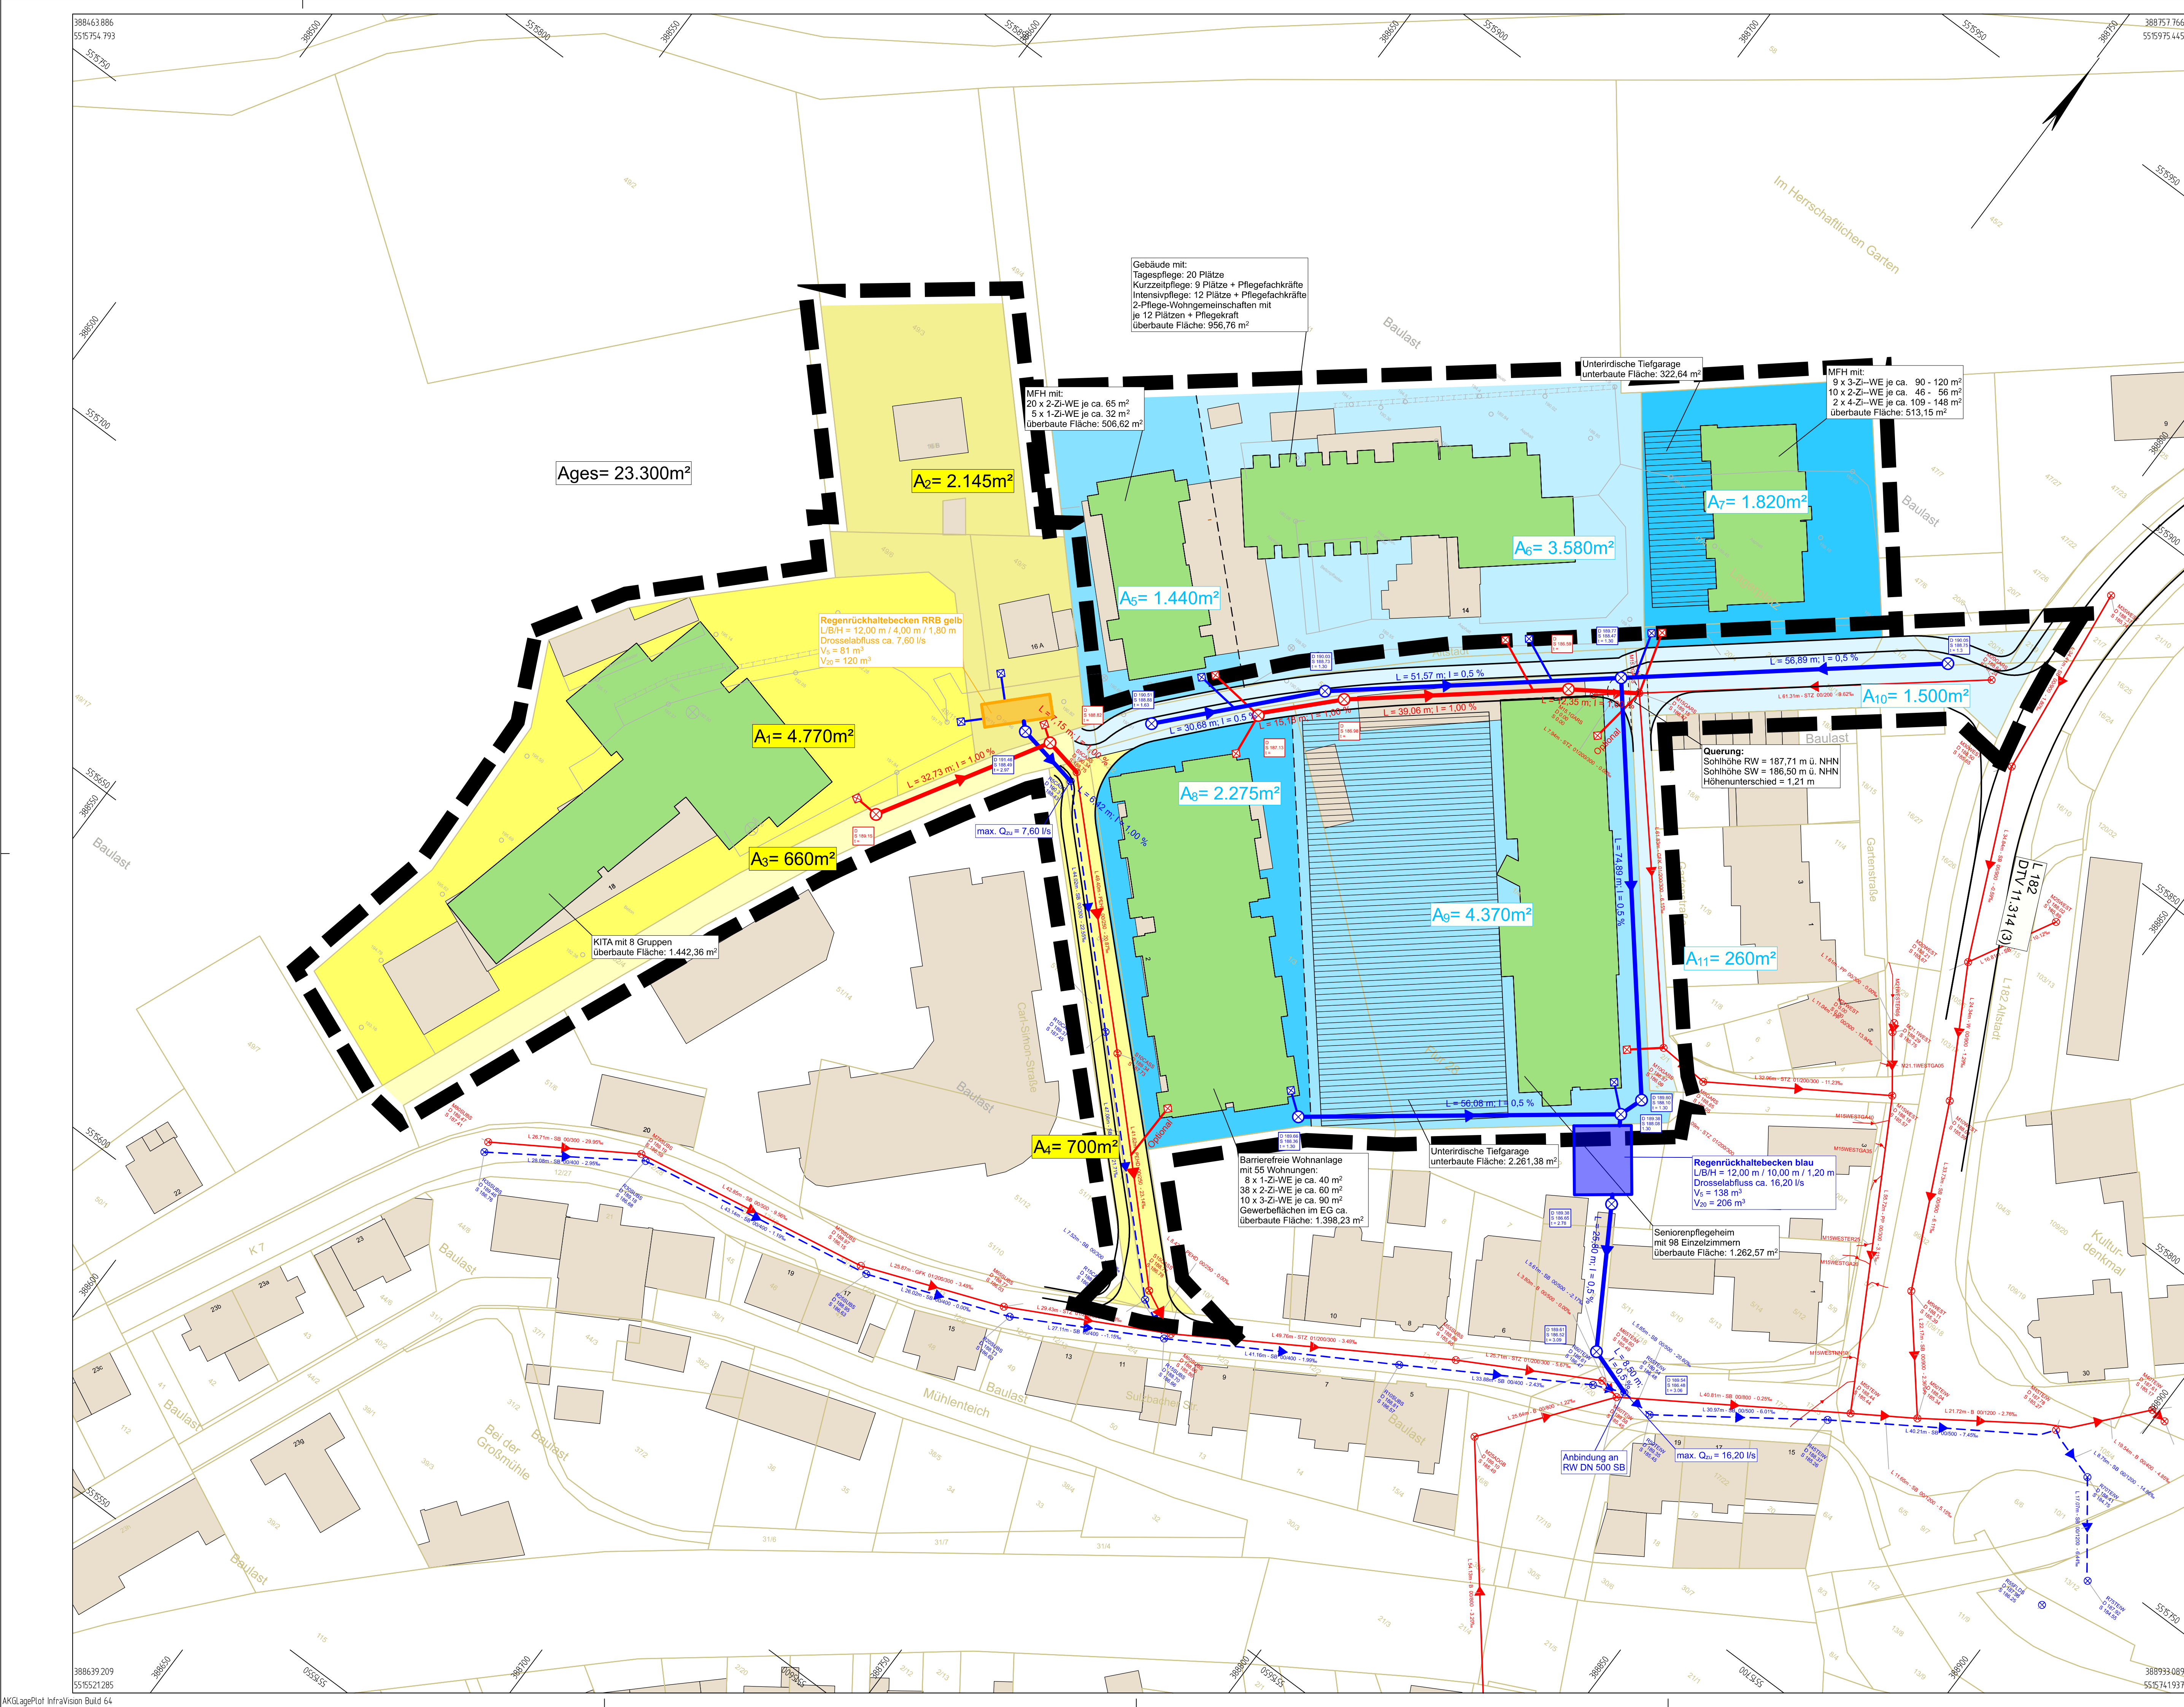

Zeichenerklärung

Ver- und Entsorgungsleitungen

Planung Bestand

DN 100 PP, L = 1,00m, I = 1,00%

DN 100 PP, L = 1,00m, I = 1,00%

Schmutz- und Mischwasserkanal

Regenwasserkanal

Symbole und Texte

Planung Bestand

DN 200 PP, L = 1,50m, I = 2,00%

DN 200 PP, L = 1,50m, I = 2,00%

Mischwasser-/Schmutzwasserschacht

Regenwasserschacht

S 01 D 500,00 S 497,00 t 3,00

S 01 D 500,00 S 497,00 t 3,00

S 01 D 500,00 S 497,00 t 3,00

Schachtnummer

Deckelhöhe

Sohlhöhe

Lichte Tiefe

Dimension u. Material, Länge, Neigung

Grundstücksgrenze

Grundstücksgrenze

Schmutzwasserhausanschluss mit Hausanschlussschacht

Grundstücksgrenze

Grundstücksgrenze

Regenwasserhausanschluss (blind gelegt)

Symbole und Texte

Bestandsbebauung aus Kataster/Luftbild

geplante Bebauung, gem. Konzept Architekt Heymann

Text

Art und Maß der gepl. Bebauung gem. Konzept Architekt Heymann

Einzugsgebiet gelb

Einzugsgebiet blau

Verwaltung

Flurstücksgrenze

Flurgrenze

Gemarkungsgrenze

Hinweis:

Die Versorgungsträger wurden nur nachrichtlich in die Planunterlagen eingetragen !

Die Versorgungsträger wurden nur Anhand von Bestandsplänen freihand eingetragen !



Günter Retzler

Ingenieurbüro für Hoch - und Tiefbau

Im Schützenreth 48

55743 Idar-Oberstein

Tel. 0 67 84/ 10 20 + 10 29 Fax 0 67 84/ 65 29

www.retzler.de e-mail: ingenieurteam@retzler.de

Stadt Kirm



Projekt

Im herrschaftlichen Garten

Stadt Kirm

Bezeichnung

Entwässerungskonzept

Nr.	Änderung	Name	Datum
01	Drosselabfluss gem. Vorgabe VG Kirner-Land	F. Loch	14.08.2024

Gez./Gepr. FL / TR	Projekt-Nummer 2387	Maßstab 1 : 500
Stadt Kirm Kirm,	Der Planer Idar-Oberstein, 11.06.2024 Ingenieurteam Günter Retzler	
Ausfertig.	Genehmigungsplanung	Anlage 4